

CANCHA Y PISTA
MANQUEHUE

TERRAZA CASINO

EDIFICIO B
CASINO

Cocina

ACCESO
CASINO

PATIO
EDIFICIO D

PATIO
EDIFICIO C

EDIFICIO G
GINNASIO

EDIFICIO D

EDIFICIO C

EDIFICIO E 05

EDIFICIO E 02

EDIFICIO E 01


EDIFICIO E


EDIFICIO E 04
SALAS ESPECIALES

EDIFICIO E 03
SALAS ESPECIALES

 PLANO DE UBICACIÓN SEDE LAS CONDES NIVEL 1
ÜBERSICHTSPLAN ABTEILUNG LAS CONDES 2025

N
T
R
A
.
S
R
A
D
E
L
R
O
S
A
R
I
O
8
5
0

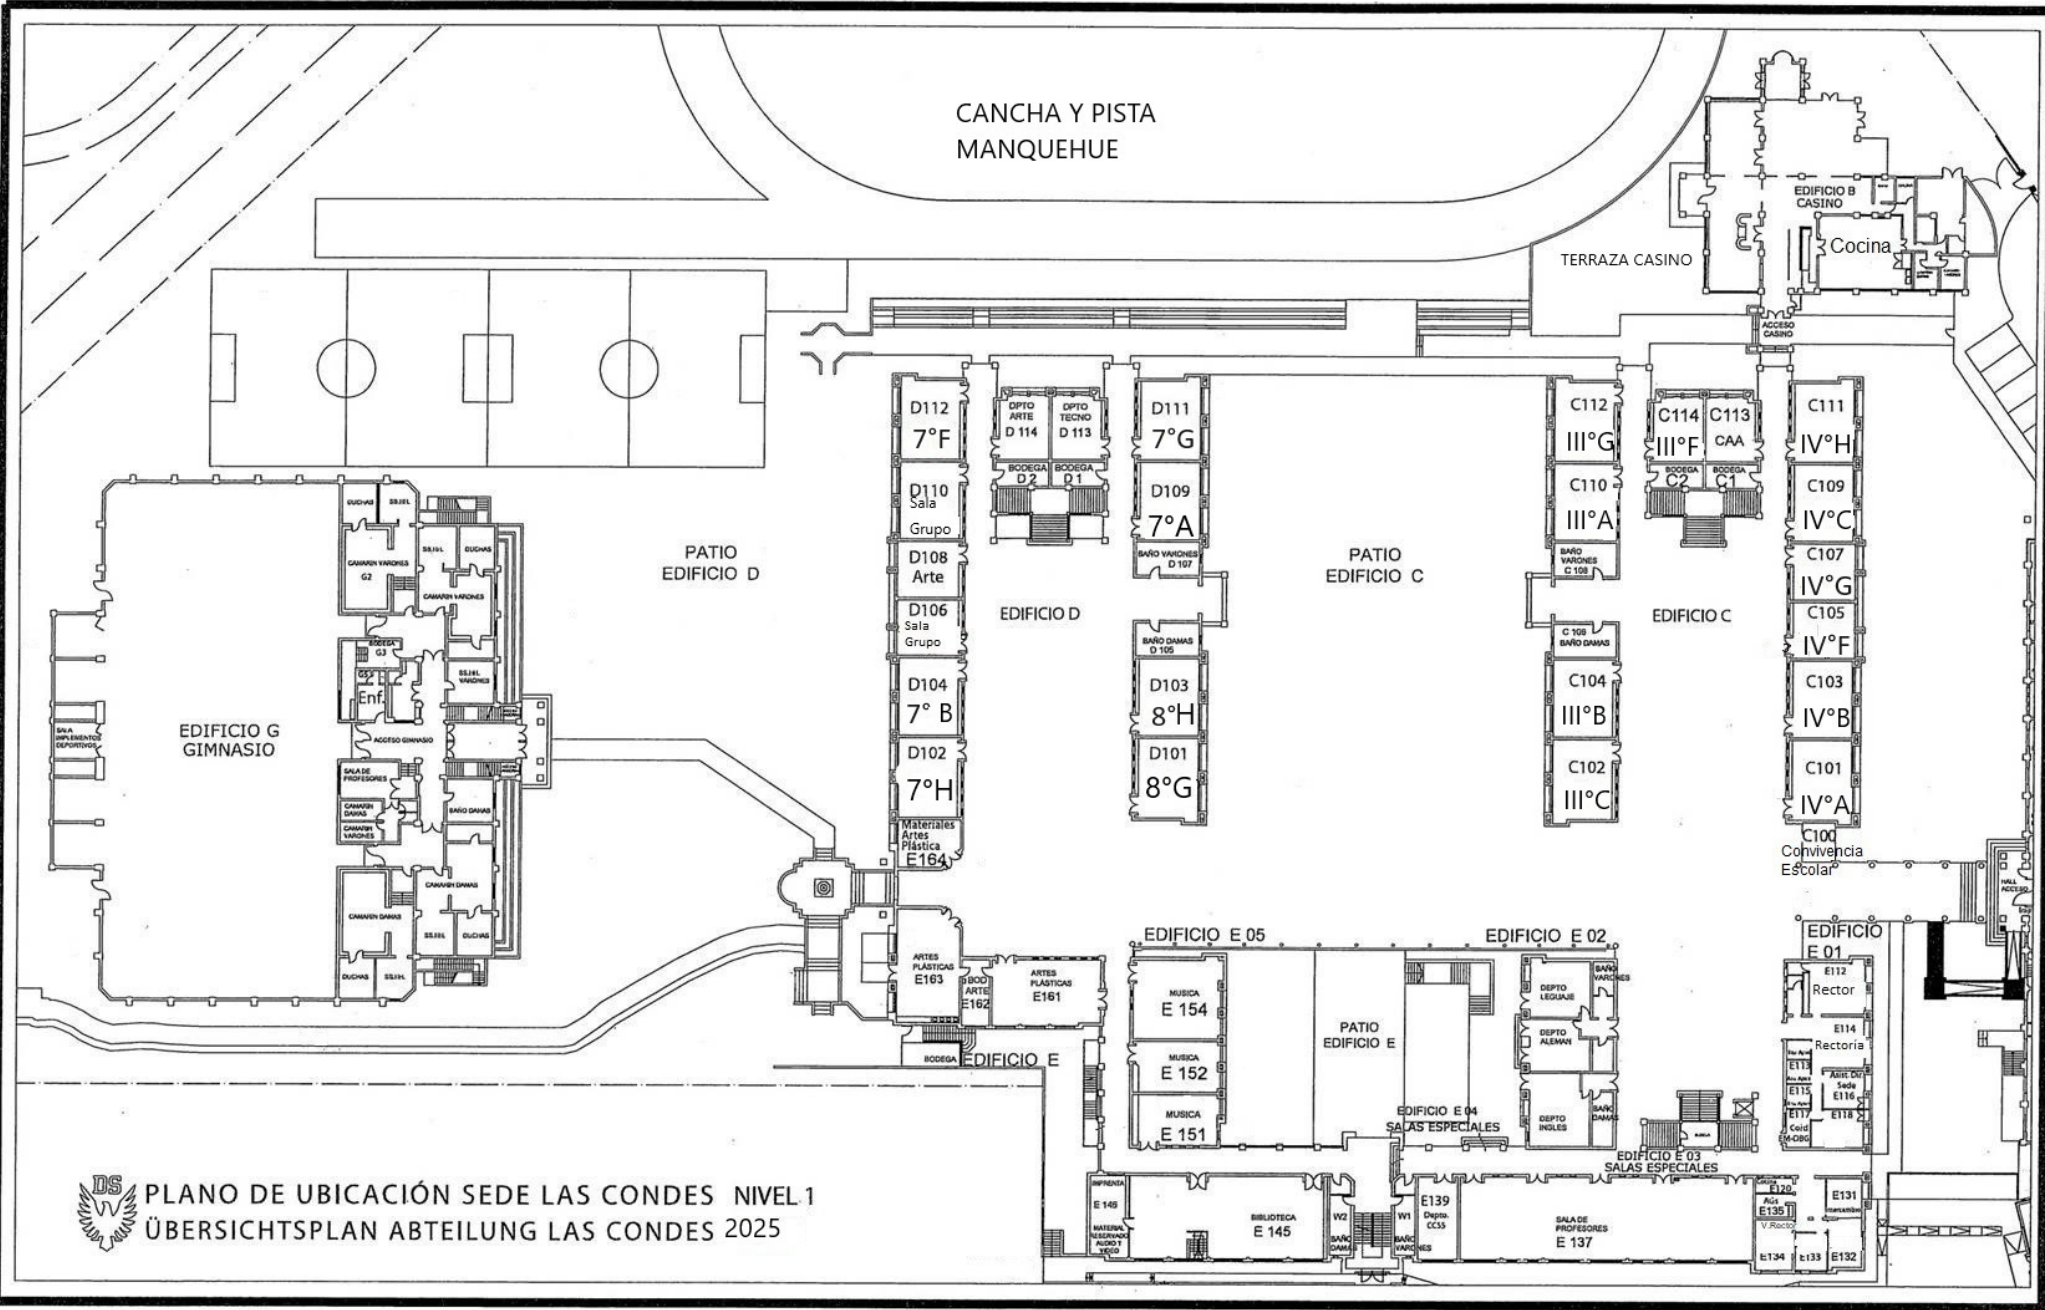

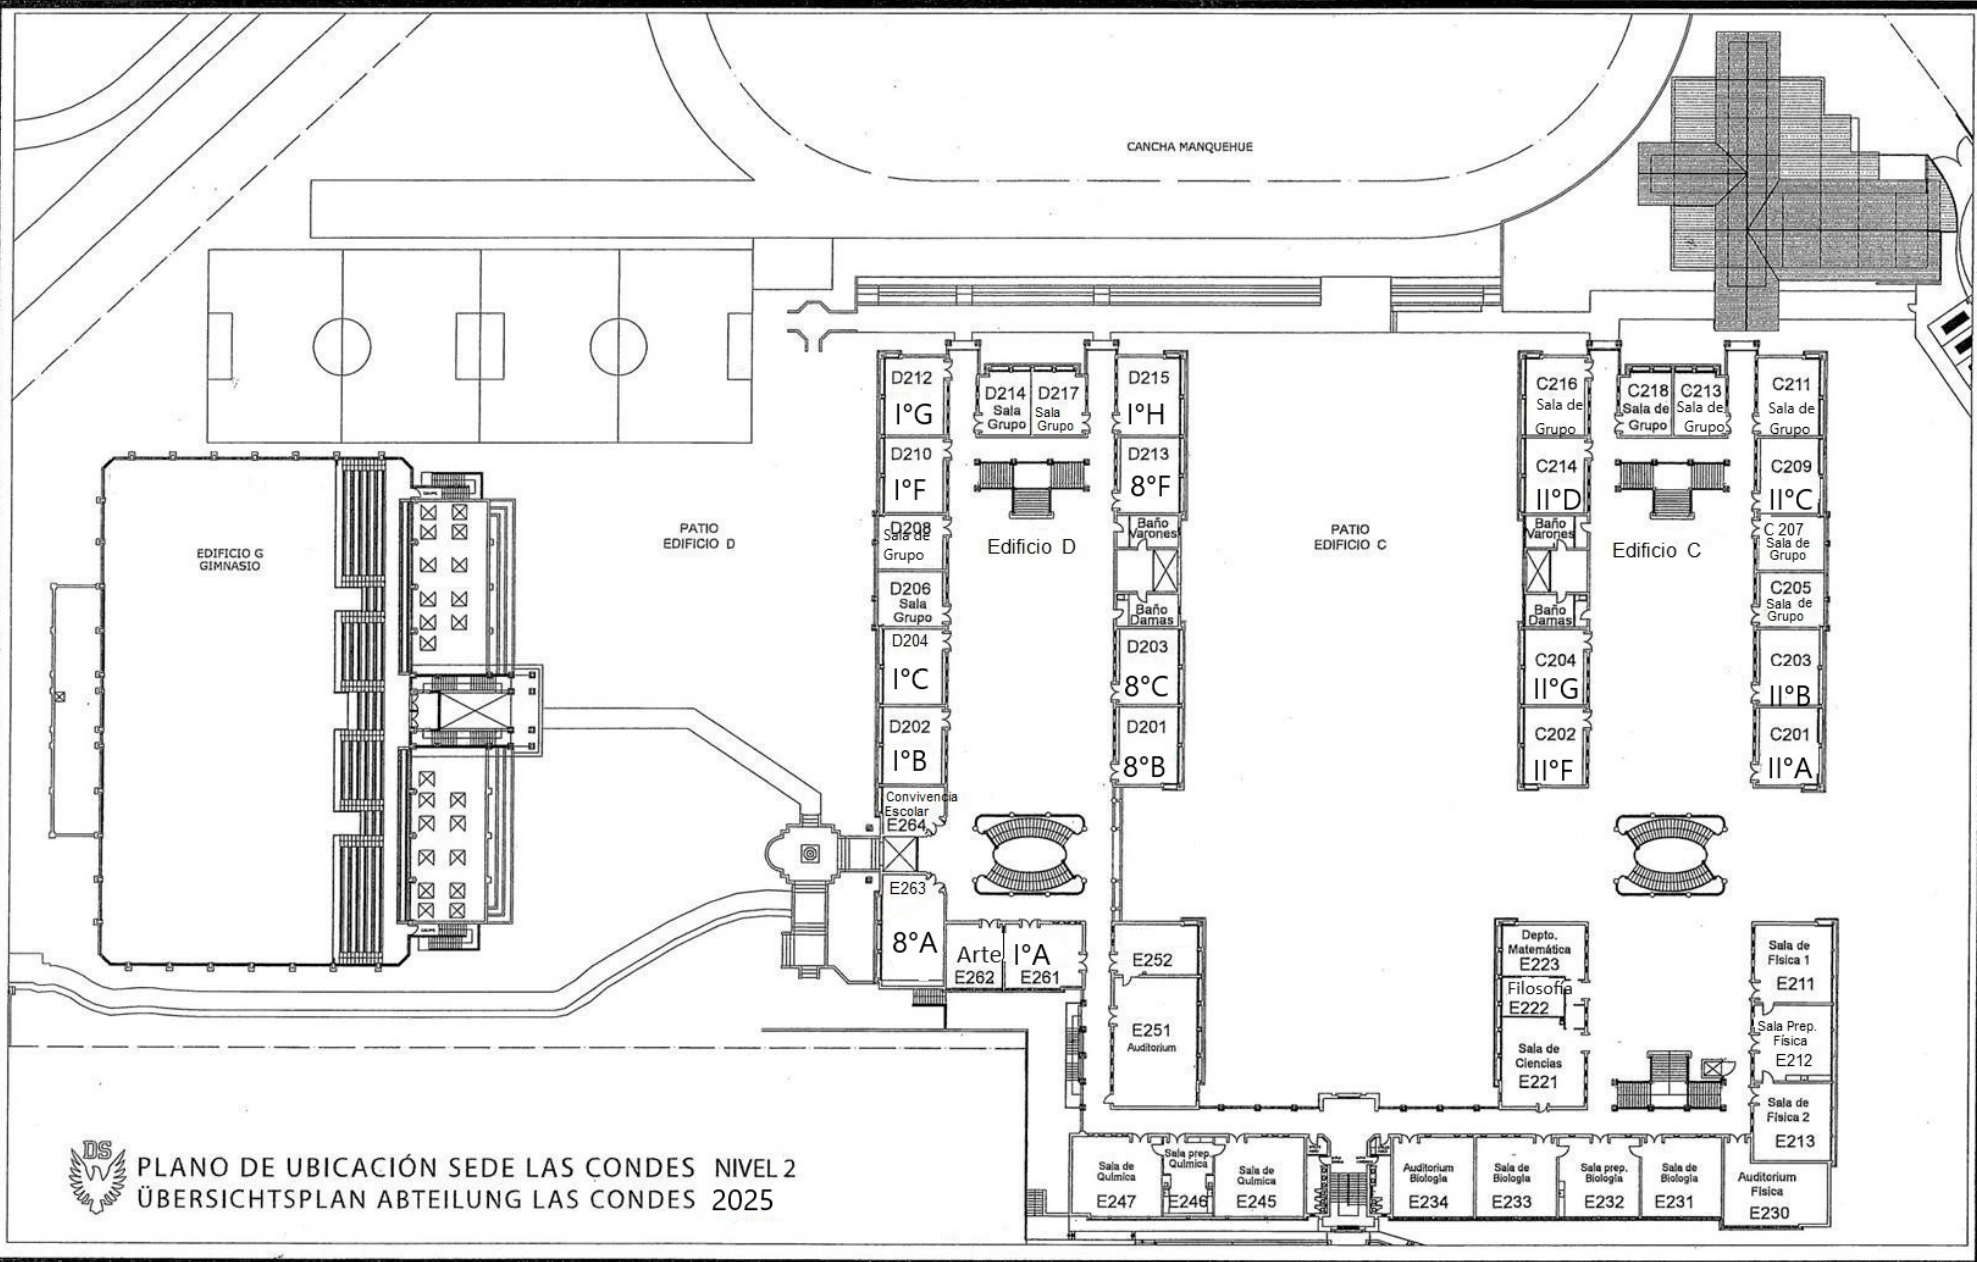

PLANO DE UBICACIÓN SEDE LAS CONDES NIVEL 2
 ÜBERSICHTSPLAN ABTEILUNG LAS CONDES 2025